



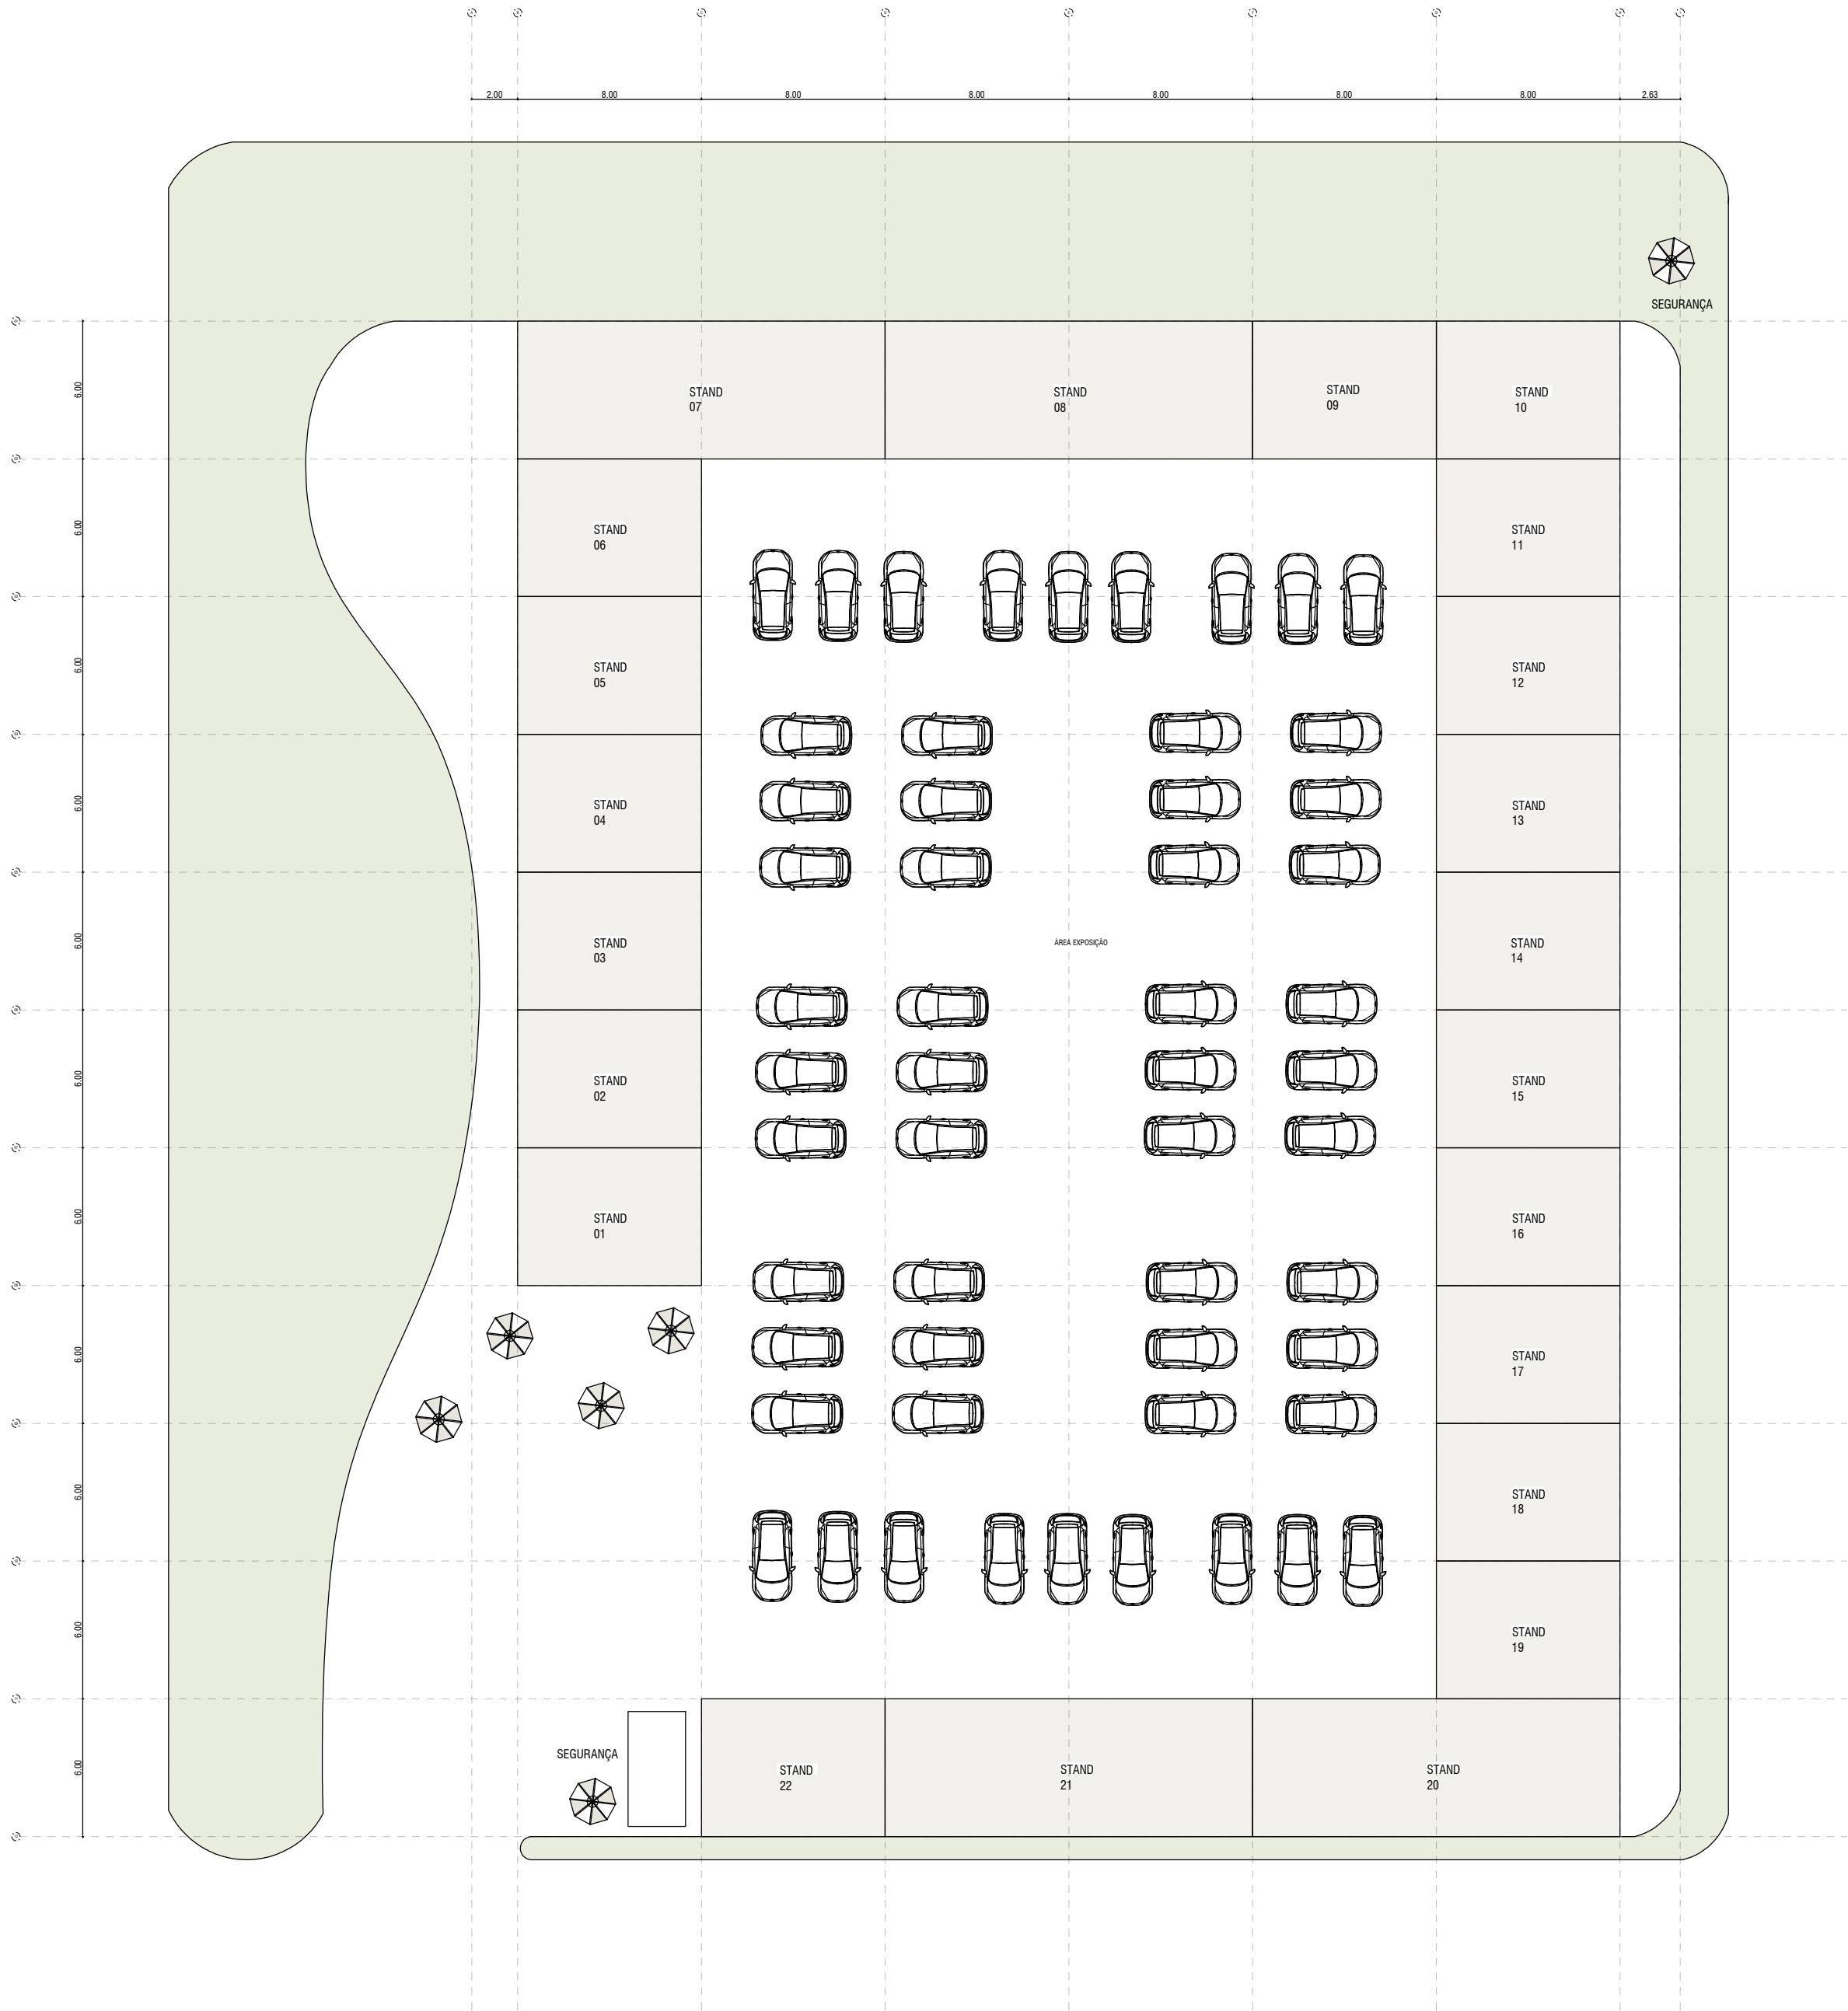


IMPLANTAÇÃO
ESCALA 1:100

IMPLANTAÇÃO STAND

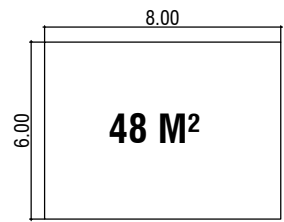


TIPO 01
ESCALA 1:100

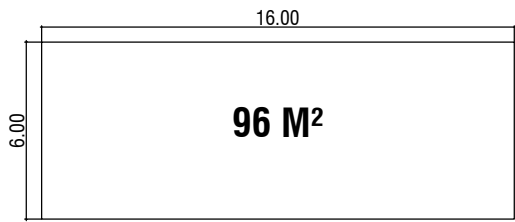


TIPO 02
ESCALA 1:100

PLANTA STAND

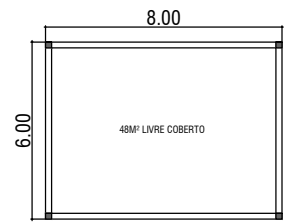


PLANTA TIPO 01
ESCALA 1:100

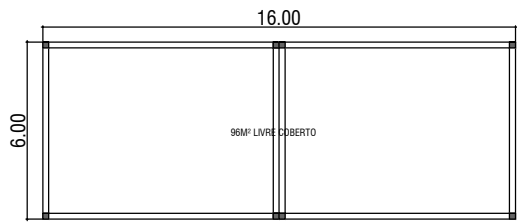


PLANTA TIPO 02
ESCALA 1:100

COBERTURA STAND

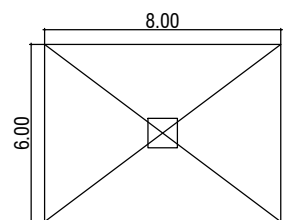


TIPO 01
ESCALA 1:100

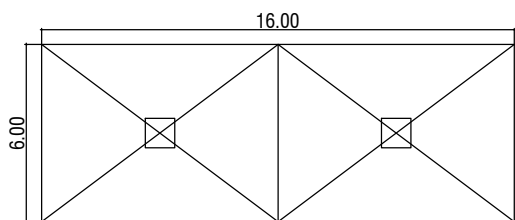


TIPO 02
ESCALA 1:100

CORTE STAND

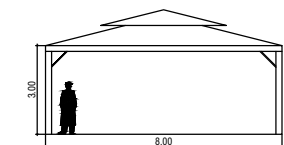

CORTE TIPO 01
ESCALA 1:100

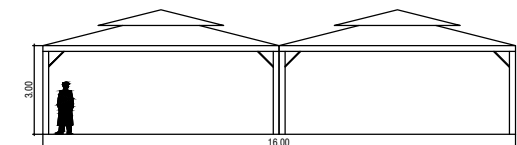

CORTE TIPO 02
ESCALA 1:100

- PROJETO EM REVISÃO, NÃO LIBERADO.
- O PROJETO ARQUITETÔNICO DEVE SER SEGUIDO EM SUA CONCEPÇÃO E ELABORAÇÃO EXECUTIVA.
- NÍVEIS E COTAS EM METROS. CONFERIR MEDIDAS, VÃOS, ABERTURAS E QUANTITATIVOS EM OBRA ANTES DA EXECUÇÃO.
- PARA QUALQUER ALTERAÇÃO NA ARQUITETURA É NECESSÁRIA PRÉVIA AUTORIZAÇÃO DO PROJETISTA RESPONSÁVEL.
- AS INFORMAÇÕES CONTIDAS NO PROJETO ARQUITETÔNICO, REFERENTES AOS PROJETOS ESTRUTURAL, HIDRÁULICO, ELÉTRICO E DEMAIS COMPLEMENTARES À ARQUITETURA, SÃO REPRESENTATIVAS.
- PARA INFORMAÇÕES E LIBERAÇÃO DE EXECUÇÃO QUANTO AOS ITENS CONTIDOS EM QUALQUER PROJETO COMPLEMENTAR, ENTRAR EM CONTATO DIRETAMENTE COM OS SEUS RESPECTIVOS RESPONSÁVEIS.



CLIENTE Donizeti de Souza Candido			
OBRA Comercial			
ENGENHEIRO Mogi Mirim - SP			
FASE DE PROJETO Estudo Preliminar			
REVISÃO EP-01	ESCALA Indicada	DATA 18/08/2024	DESENHO Gabriela Borin
ASSUNTO Rota 68		FOLHA	